

# Commune de Groslay

Département du Val-d'Oise



## Plan Local d'Urbanisme




### 5 – Plan des contraintes du sol et du sous-sol

P.L.U. arrêté par Délibération du Conseil Municipal en date du 23 novembre 2023

Société Urballiance  
78, rue de Longchamp - 75116 Paris  
urballiance@hotmail.fr

-  Axes de ruissellement temporaire lors d'orages
-  Alluvions tourbeuse compressibles et présence d'eau à moins de 2 mètres de profondeur
-  Zone de carrières
-  Risques de mouvement liés au gypse
-  Site archéologique

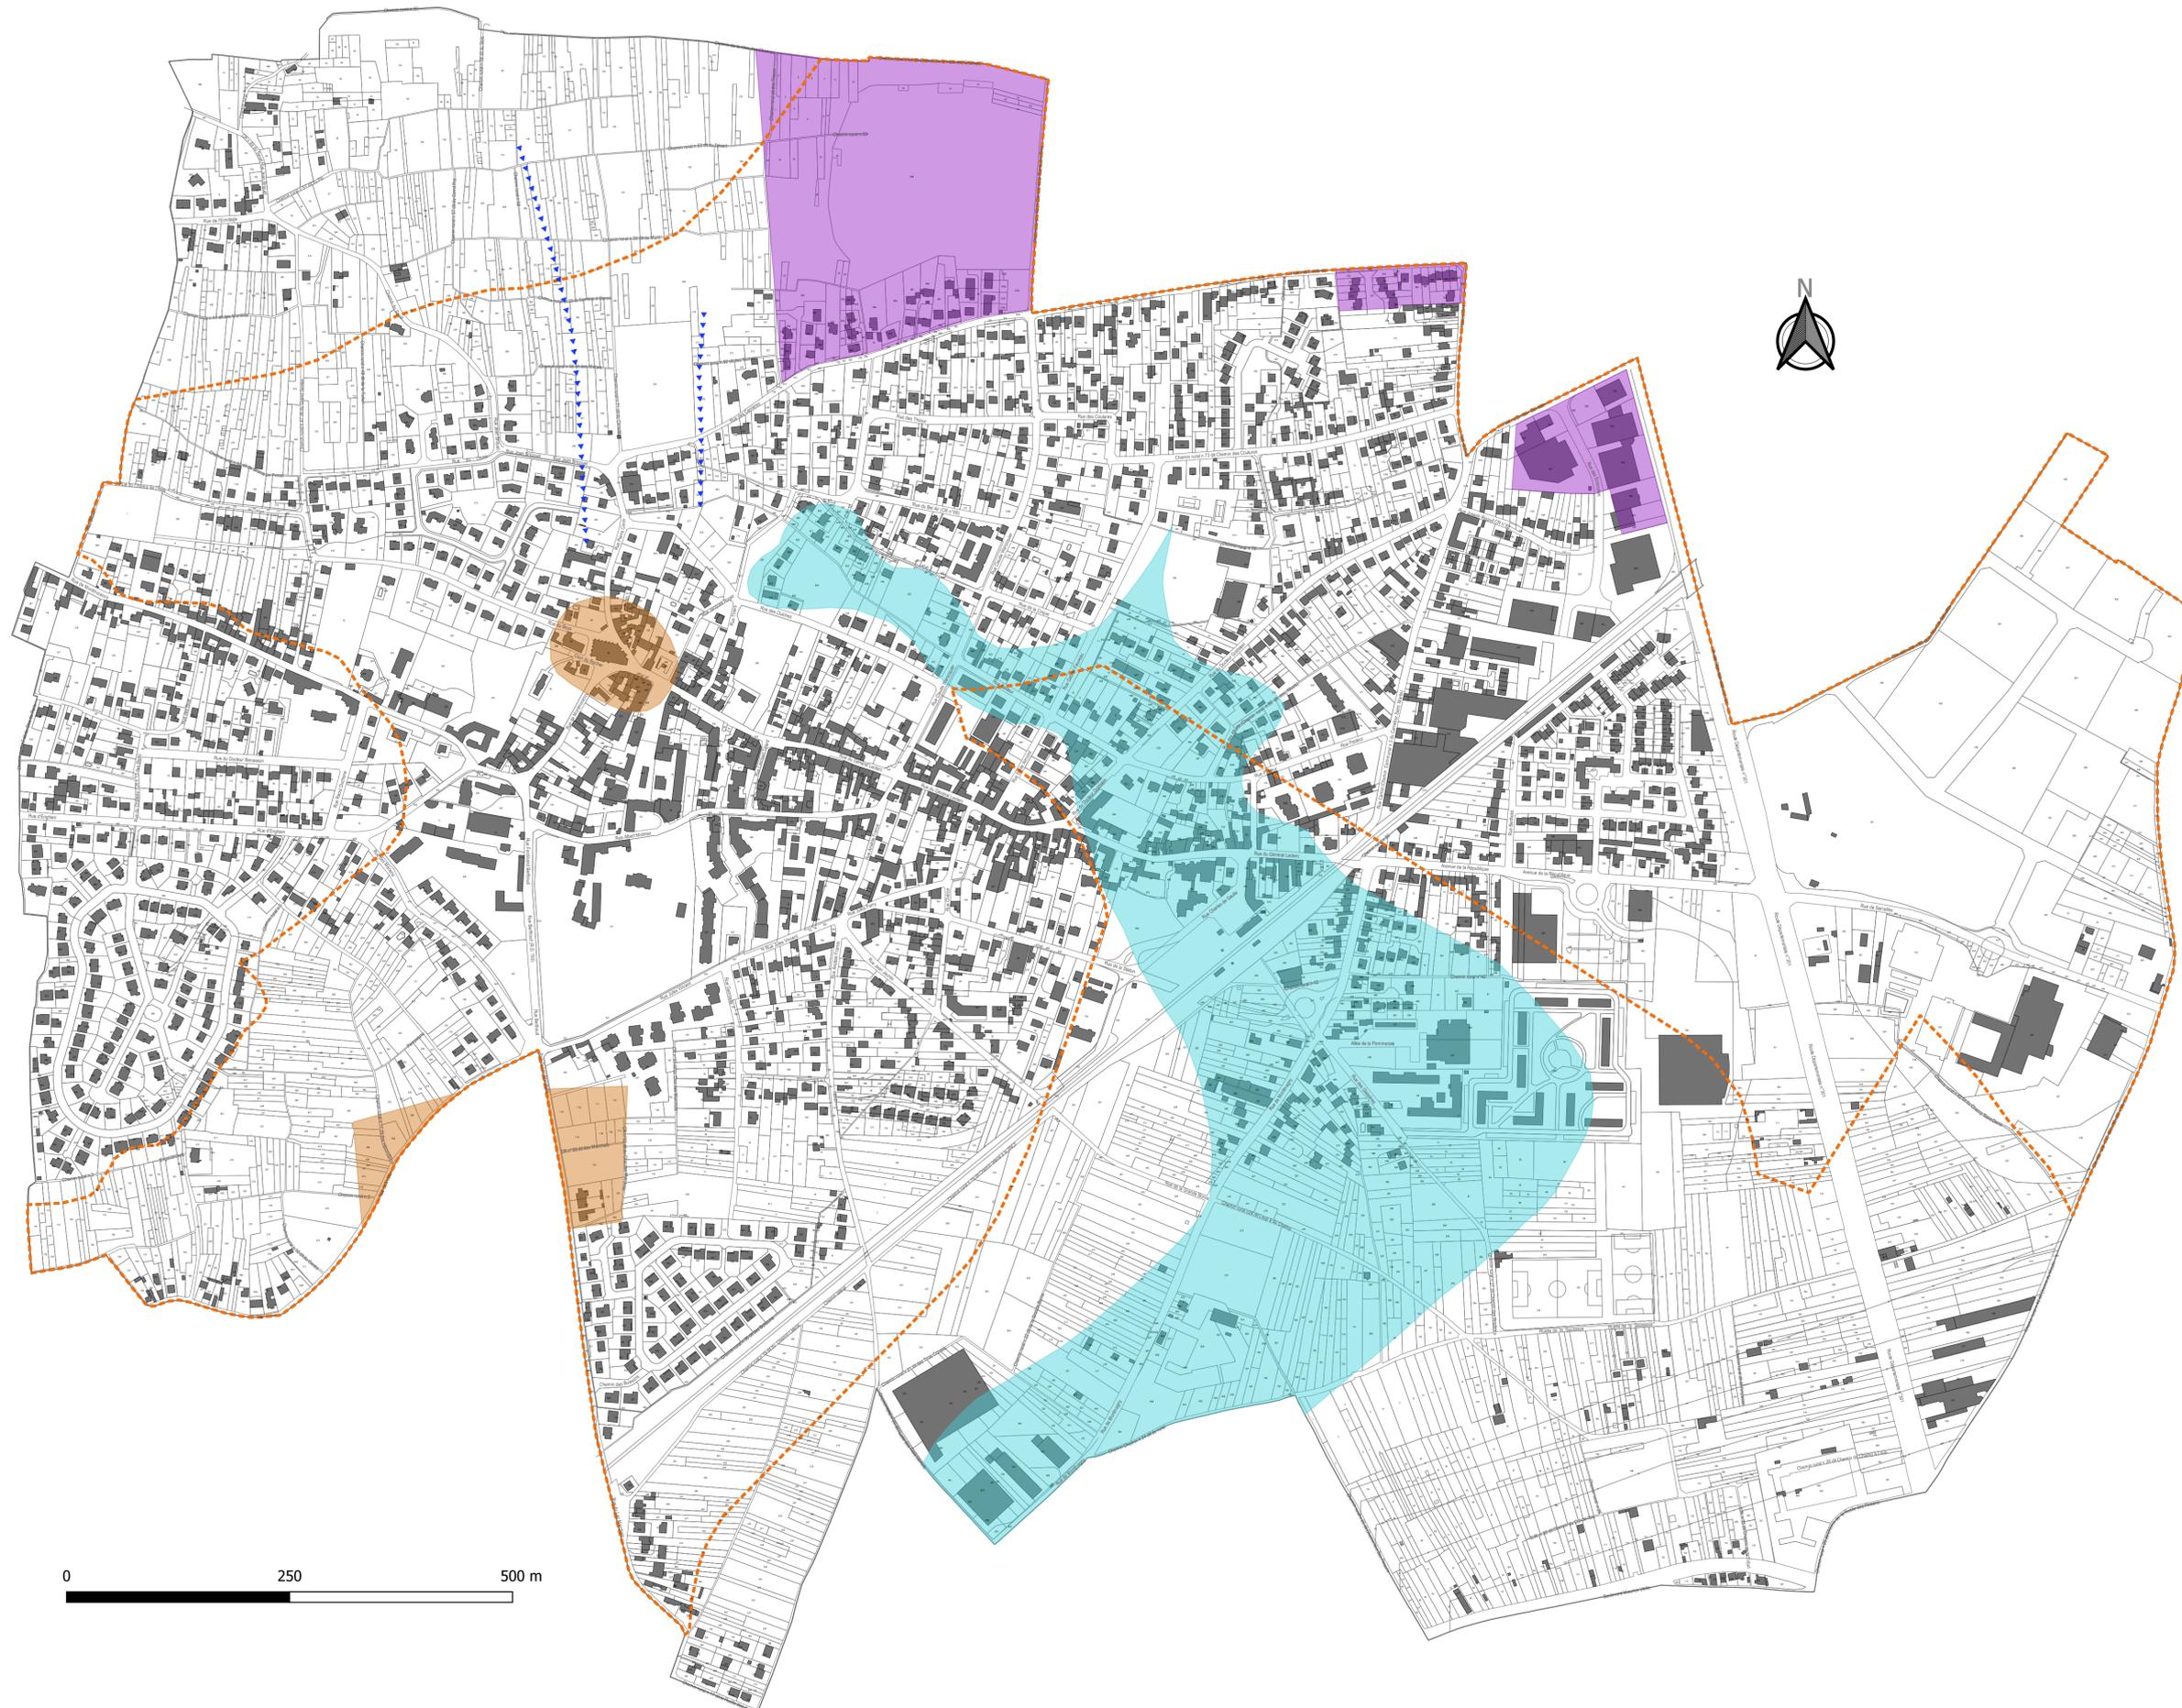

0 250 500 m