

REÇU LE

- 8. JUIL. 1986

VU POUR ÊTRE ANNEXÉ A LA DÉLIBÉRATION DU CONSEIL MUNICIPAL DU GROSLAY, le 21 Août 1985 Le Maire,

reçu en Mairie de Montmorency le 27 Septembre 1985

Rendu exécutoire le - 9 JUIL. 1986

Le Maire, Ville de GROSLAY



VU POUR ÊTRE ANNEXÉ A LA DÉLIBÉRATION DU CONSEIL MUNICIPAL du 27 JUIL. 1986 Groslay, le 27/7/86 Le Maire,

SECTION A0

PLAN D'ALIGNEMENT

RUE BILLAUT

ECHELLE 1/200

Dressé par les Géomètres-Experts associés

Soussignés


SARCELLES LE

ORDRE DES GEOMETRES-EXPERTS Michel CLUET Alain BOURROUX 1, Rue du Dr Couvet 95200 SARCELLES 990.14.87

Levé et dressé par la S.C.P. CLUET-BOURROUX Géomètres-Experts D.P.L.G. à SARCELLES

Ville de

MONTMORENCY

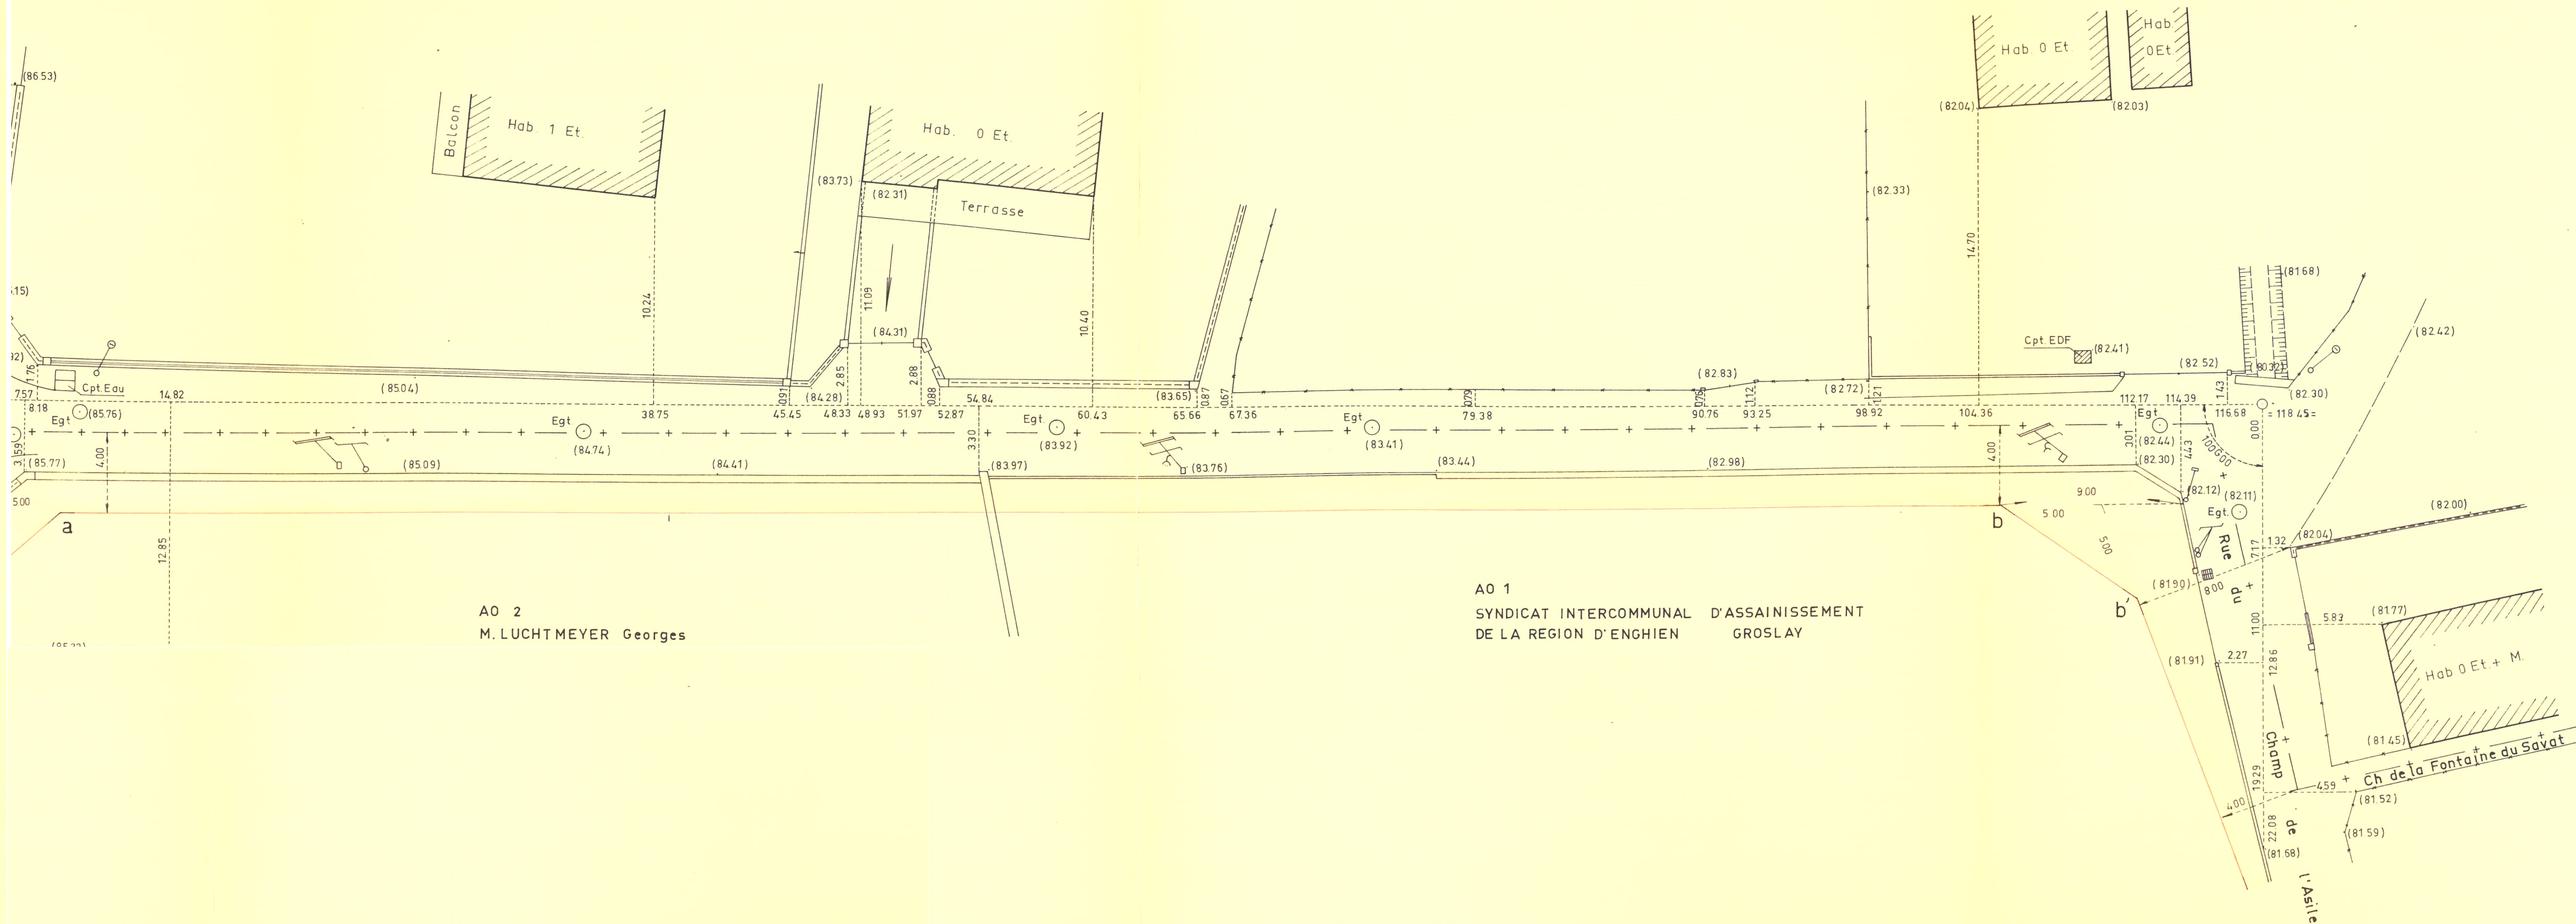

A0 2 M. LUCHTMEYER Georges

A0 1 SYNDICAT INTERCOMMUNAL D'ASSAINISSEMENT DE LA REGION D'ENGHIEN GROSLAY