COMMUNE DE GROSLAY

RUE DES CARRIERES

REÇU LE
10. AVR. 1998
S/Pre MONTMORENCY

Partie entre la RUE PIERRE CORRE et la RUE CLAUDE WAROCQUIER

PLAN D'ALIGNEMENT

ECHELLE : 1 / 200

SECTIONS AB – AC – AL

VU pour être annexé
à la délibération du
Conseil Municipal
du 29/09/97
Groslay, le 04/04/98
Le Maire,

PLAN DRESSE ET DESSINE SOUS SYSTEME AUTOCAD

MARS 1998

CABINET MICHEL TREMINTIN – GEOMETRE EXPERT D.P.L.G
37 AVENUE JULES GUESDE – 93240 STAINS
TELEPHONE : 48-26-69-45 – TELECOPIE : 48-26-43-48

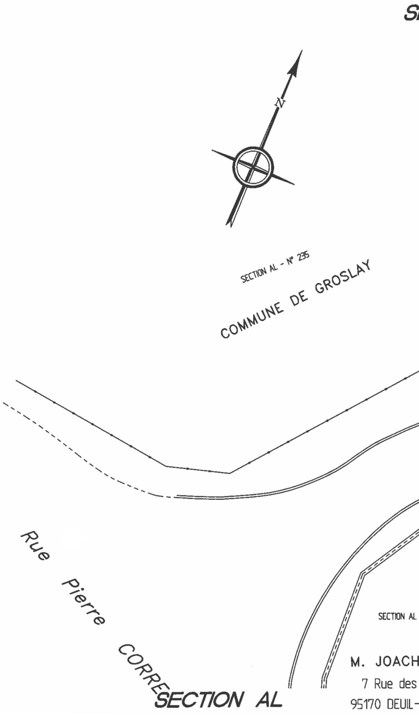
S
N
SECTION AL - N° 235
COMMUNE DE GROSLAY
Rue Pierre CORRE
SECTION AL
SECTION AL
M. JOACH
7 Rue des
95170 DEUIL-

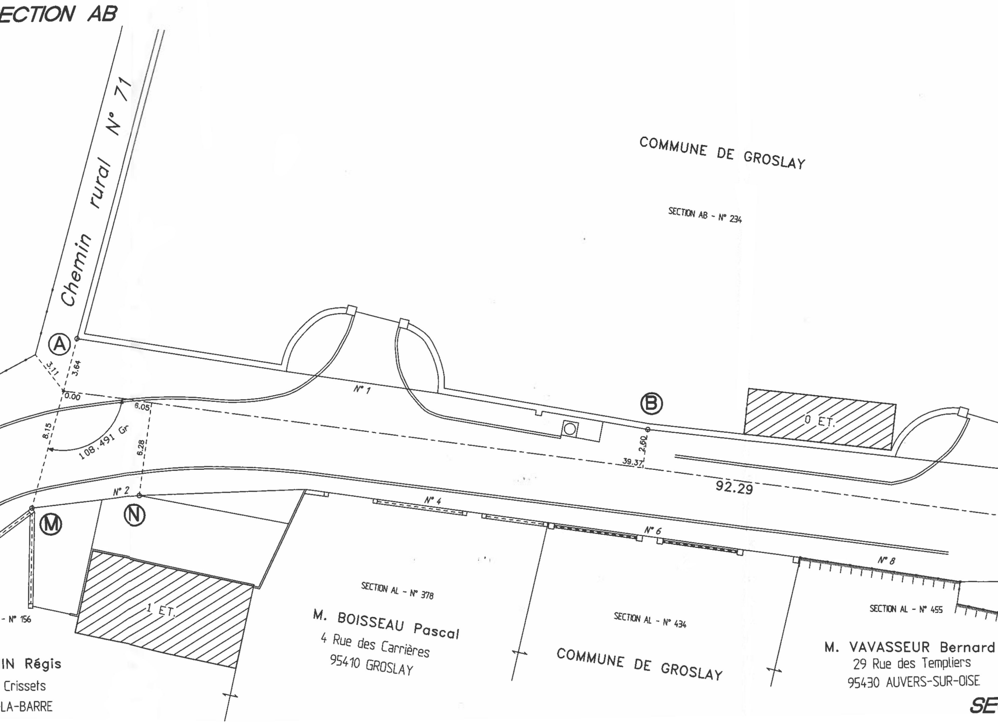
ECTION AB
Chemin rural N° 71
COMMUNE DE GROSLAY
SECTION AB - N° 234
A
3.11
3.64
0.00
N° 1
B
0 ET.
6.05
8.15
108.491 Gr
6.28
2.60
39.37
92.29
N° 2
M
N
N° 4
N° 6
N° 8
SECTION AL - N° 378
M. BOISSEAU Pascal
4 Rue des Carrières
95410 GROSLAY
1 ET.
- N° 156
IN Régis
Crissets
LA-BARRE
SECTION AL - N° 434
COMMUNE DE GROSLAY
SECTION AL - N° 455
M. VAVASSEUR Bernard
29 Rue des Templiers
95430 AUVERS-SUR-OISE
SE

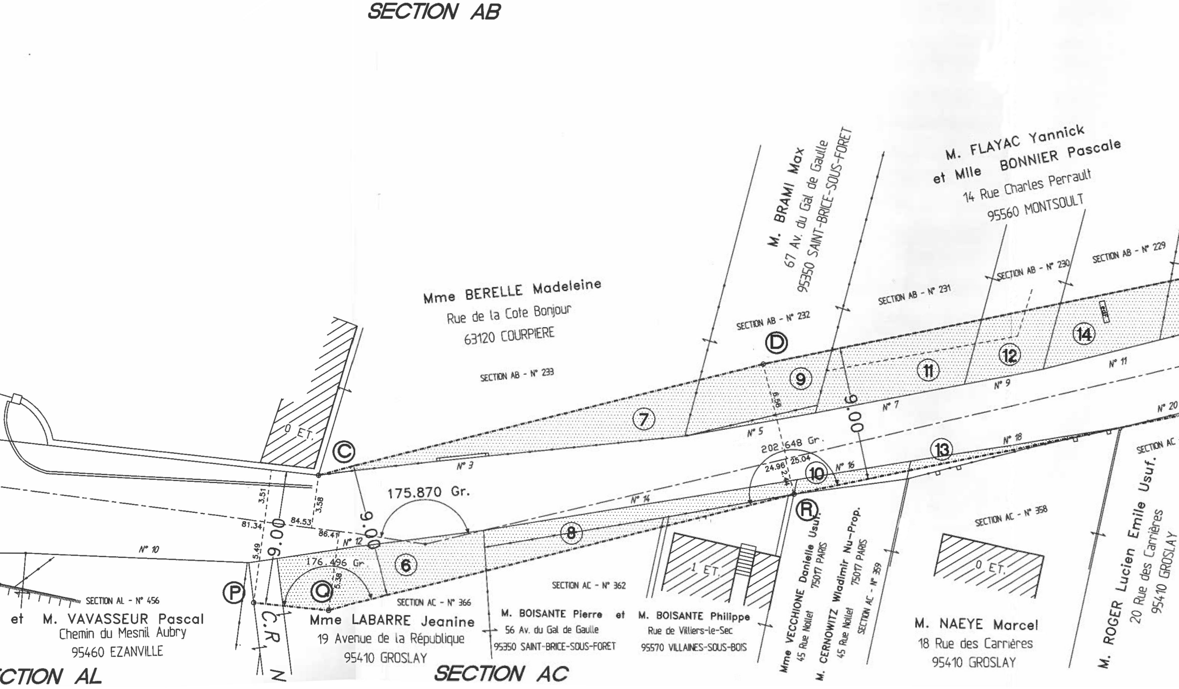
SECTION AB
Mme BERELLE Madeleine
Rue de la Cote Bonjour
63120 COURPIERE
SECTION AB - N° 233
M. BRAMI Max
67 Av. du Gal de Gaulle
95350 SAINT-BRICE-SOUS-FORET
M. FLAYAC Yannick
et Mlle BONNIER Pascale
14 Rue Charles Perrault
95560 MONTSOULT
SECTION AB - N° 232
SECTION AB - N° 231
SECTION AB - N° 230
SECTION AB - N° 229
D
9
11
12
14
7
C
0 ET.
N° 3
N° 5
N° 7
N° 9
N° 11
N° 20
N° 18
N° 16
N° 14
N° 12
N° 10
6.58
9.00
9.00
9.00
202.648 Gr.
25.04
24.96
2.44
10
13
R
175.870 Gr.
176.496 Gr.
3.51
3.58
81.34
84.53
86.41
5.49
5.38
8
6
P
Q
C.R.
N
SECTION AL - N° 456
et M. VAVASSEUR Pascal
Chemin du Mesnil Aubry
95460 EZANVILLE
CTION AL
SECTION AC - N° 366
Mme LABARRE Jeanine
19 Avenue de la République
95410 GROSLAY
SECTION AC - N° 362
M. BOISANTE Pierre et M. BOISANTE Philippe
56 Av. du Gal de Gaulle
95350 SAINT-BRICE-SOUS-FORET
Rue de Villiers-le-Sec
95570 VILLAINES-SOUS-BOIS
1 ET.
SECTION AC
Mme VECCHIONE Danielle Usuf.
45 Rue Nollet
75017 PARIS
M. CERNOWITZ Wladimir Nu-Prop.
45 Rue Nollet
75017 PARIS
SECTION AC - N° 359
SECTION AC - N° 358
0 ET.
M. NAEYE Marcel
18 Rue des Carrières
95410 GROSLAY
M. ROGER Lucien Emile Usuf.
20 Rue des Carrières
95410 GROSLAY
SECTION AC

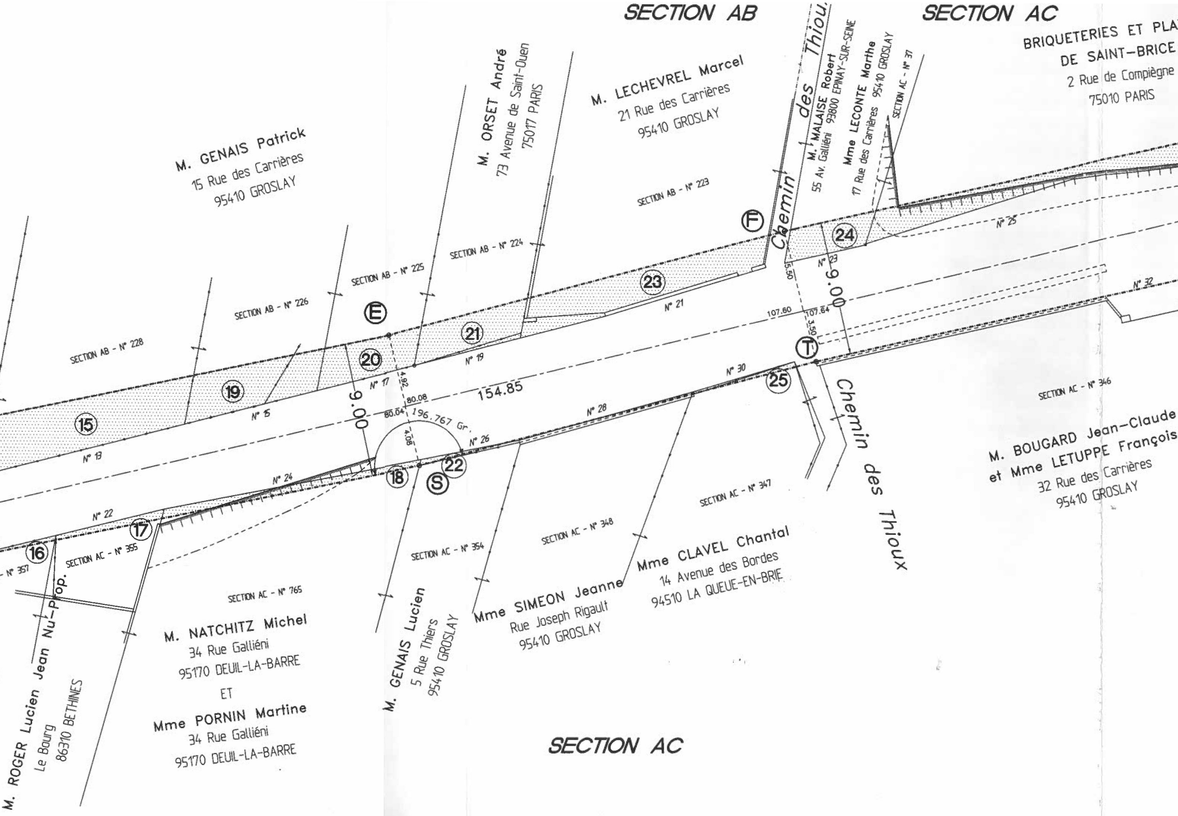
SECTION AB
SECTION AC
BRIQUETERIES ET PLA
DE SAINT-BRICE
2 Rue de Compiègne
75010 PARIS
M. GENAIS Patrick
15 Rue des Carrières
95410 GROSLAY
M. ORSET André
73 Avenue de Saint-Ouen
75017 PARIS
M. LECHEVREL Marcel
21 Rue des Carrières
95410 GROSLAY
Chemin des Thiou
M. MALAISE Robert
55 Av. Galliéni 93800 EPINAY-SUR-SEINE
Mme LECONTE Marthe
17 Rue des Carrières 95410 GROSLAY
SECTION AC - N° 37
SECTION AB - N° 223
SECTION AB - N° 224
SECTION AB - N° 225
SECTION AB - N° 226
SECTION AB - N° 228
F
E
T
S
15
16
17
18
19
20
21
22
23
24
25
N° 13
N° 15
N° 17
N° 19
N° 21
N° 23
N° 25
N° 22
N° 24
N° 26
N° 28
N° 30
N° 32
9.00
9.00
5.50
3.50
107.60
107.64
4.92
4.08
80.08
80.04
154.85
196.767 Gr.
SECTION AC - N° 346
SECTION AC - N° 347
SECTION AC - N° 348
SECTION AC - N° 354
SECTION AC - N° 355
SECTION AC - N° 357
SECTION AC - N° 765
Chemin des Thioux
M. BOUGARD Jean-Claude
et Mme LETUPPE François
32 Rue des Carrières
95410 GROSLAY
Mme CLAVEL Chantal
14 Avenue des Bordes
94510 LA QUEUE-EN-BRIE
Mme SIMEON Jeanne
Rue Joseph Rigault
95410 GROSLAY
M. GENAIS Lucien
5 Rue Thiers
95410 GROSLAY
M. NATCHITZ Michel
34 Rue Galliéni
95170 DEUIL-LA-BARRE
ET
Mme PORNIN Martine
34 Rue Galliéni
95170 DEUIL-LA-BARRE
M. ROGER Lucien Jean Nu-Prop.
Le Bourg
86310 BETHINES
SECTION AC

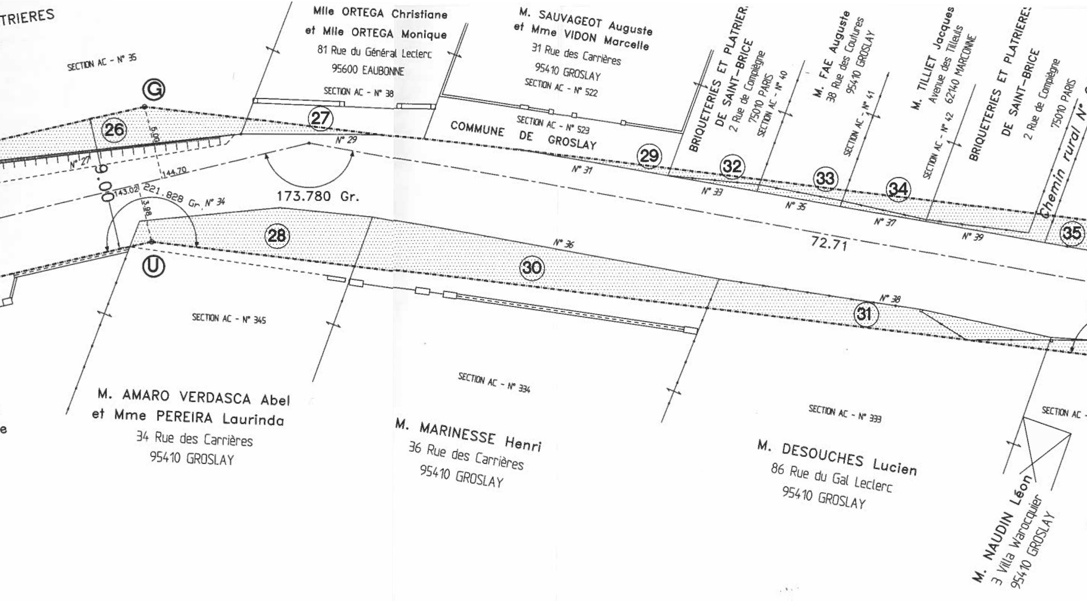
TRIERES
SECTION AC - N° 35
Mlle ORTEGA Christiane
et Mlle ORTEGA Monique
81 Rue du Général Leclerc
95600 EAUBONNE
SECTION AC - N° 38
M. SAUVAGEOT Auguste
et Mme VIDON Marcelle
31 Rue des Carrières
95410 GROSLAY
SECTION AC - N° 522
SECTION AC - N° 523
COMMUNE DE GROSLAY
BRIQUETERIES ET PLATRIERES
DE SAINT-BRICE
2 Rue de Compiègne
75010 PARIS
SECTION AC - N° 40
M. FAE Auguste
38 Rue des Coutures
95410 GROSLAY
SECTION AC - N° 41
M. TILLIET Jacques
Avenue des Tilleuls
62140 MARCONNE
SECTION AC - N° 42
BRIQUETERIES ET PLATRIERES
DE SAINT-BRICE
2 Rue de Compiègne
75010 PARIS
Chemin rural N°
G
U
26
27
28
29
30
31
32
33
34
35
N° 27
N° 29
N° 31
N° 33
N° 34
N° 35
N° 36
N° 37
N° 38
N° 39
9.00
6.00
144.70
143.02
221.828 Gr.
3.98
173.780 Gr.
72.71
SECTION AC - N° 345
SECTION AC - N° 334
SECTION AC - N° 333
SECTION AC -
M. AMARO VERDASCA Abel
et Mme PEREIRA Laurinda
34 Rue des Carrières
95410 GROSLAY
M. MARINESSE Henri
36 Rue des Carrières
95410 GROSLAY
M. DESOUCHES Lucien
86 Rue du Gal Leclerc
95410 GROSLAY
M. NAUDIN Léon
3 Villa Warocquier
95410 GROSLAY
e

SECTION AC

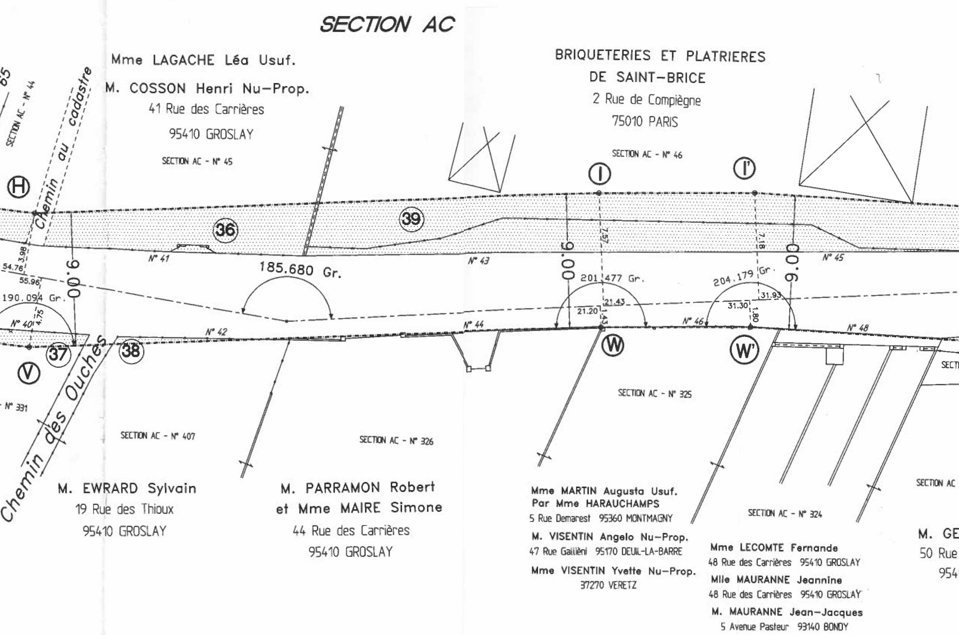
SECTION AC
Mme LAGACHE Léa Usuf.
M. COSSON Henri Nu-Prop.
41 Rue des Carrières
95410 GROSLAY
SECTION AC - N° 45
BRIQUETERIES ET PLATRIERES
DE SAINT-BRICE
2 Rue de Compiègne
75010 PARIS
SECTION AC - N° 46
65
SECTION AC - N° 44
Chemin au cadastre
H
I
I'
36
39
3.98
54.76
55.96
190.094 Gr.
9.00
N° 41
185.680 Gr.
N° 43
9.00
7.57
201.477 Gr.
21.43
21.20
1.43
7.18
204.179 Gr.
31.93
31.30
1.80
9.00
N° 45
N° 40
4.75
N° 42
N° 44
N° 46
N° 48
37
38
V
W
W'
N° 331
Chemin des Ouches
SECTI
SECTION AC - N° 407
SECTION AC - N° 326
SECTION AC - N° 325
SECTION AC - N° 324
SECTION AC
M. EWRARD Sylvain
19 Rue des Thioux
95410 GROSLAY
M. PARRAMON Robert
et Mme MAIRE Simone
44 Rue des Carrières
95410 GROSLAY
Mme MARTIN Augusta Usuf.
Par Mme HARAUCHAMPS
5 Rue Demarest 95360 MONTMAGNY
M. VISENTIN Angelo Nu-Prop.
47 Rue Galliéni 95170 DEUIL-LA-BARRE
Mme VISENTIN Yvette Nu-Prop.
37270 VERETZ
Mme LECOMTE Fernande
48 Rue des Carrières 95410 GROSLAY
Mlle MAURANNE Jeannine
48 Rue des Carrières 95410 GROSLAY
M. MAURANNE Jean-Jacques
5 Avenue Pasteur 93140 BONDY
M. GE
50 Rue
954

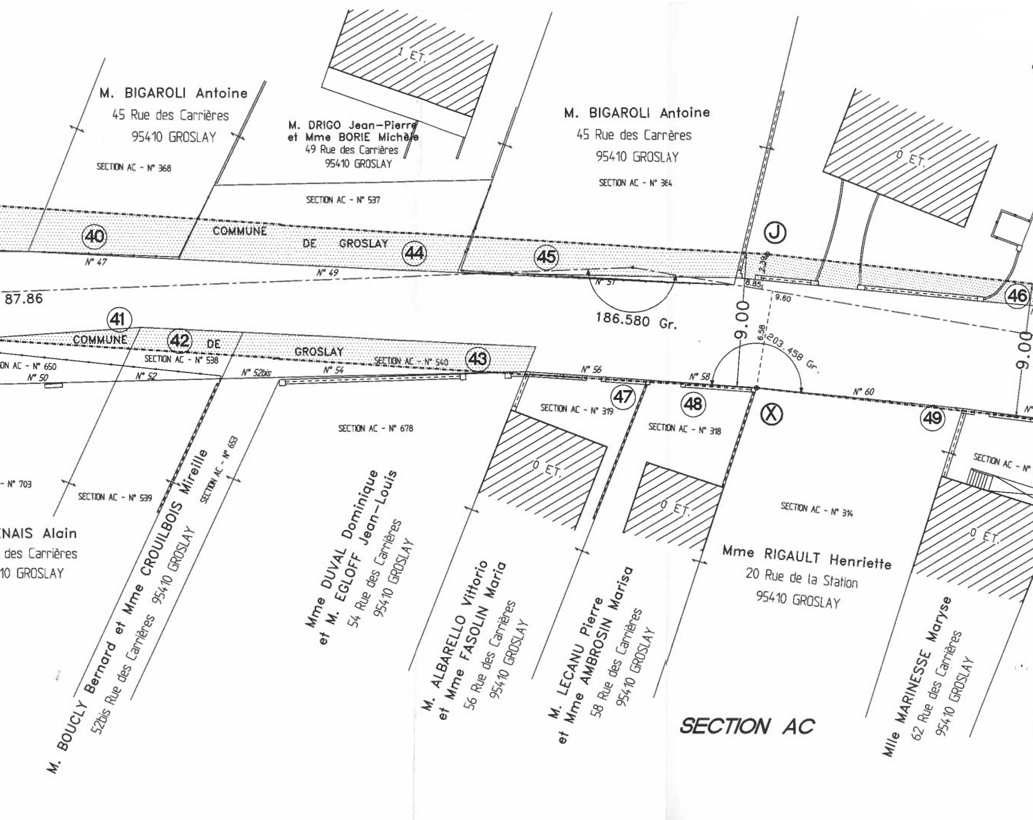
M. BIGAROLI Antoine
45 Rue des Carrières
95410 GROSLAY
SECTION AC - N° 368
M. DRIGO Jean-Pierre
et Mme BORIE Michèle
49 Rue des Carrières
95410 GROSLAY
1 ET.
SECTION AC - N° 537
M. BIGAROLI Antoine
45 Rue des Carrères
95410 GROSLAY
SECTION AC - N° 364
0 ET.
J
COMMUNE
DE GROSLAY
40
44
45
N° 47
N° 49
N° 51
2.39
8.85
9.60
46
87.86
186.580 Gr.
9.00
6.58
203.458 Gr.
9.00
41
COMMUNE
42
DE
GROSLAY
43
SECTION AC - N° 538
SECTION AC - N° 540
ON AC - N° 650
N° 50
N° 52
N° 52bis
N° 54
N° 56
N° 58
N° 60
47
48
X
49
SECTION AC - N° 319
SECTION AC - N° 318
SECTION AC - N° 678
SECTION AC - N°
- N° 703
SECTION AC - N° 539
SECTION AC - N° 653
0 ET.
0 ET.
0 ET.
SECTION AC - N° 314
ENAIS Alain
des Carrières
10 GROSLAY
M. BOUCLY Bernard et Mme CROUILBOIS Mireille
52bis Rue des Carrières 95410 GROSLAY
Mme DUVAL Dominique
et M. EGLOFF Jean-Louis
54 Rue des Carrières
95410 GROSLAY
M. ALBARELLO Vittorio
et Mme FASOLIN Maria
56 Rue des Carrières
95410 GROSLAY
M. LECANU Pierre
et Mme AMBROSIN Marisa
58 Rue des Carrières
95410 GROSLAY
Mme RIGAULT Henriette
20 Rue de la Station
95410 GROSLAY
Mlle MARINESSE Maryse
62 Rue des Carrières
95410 GROSLAY
SECTION AC

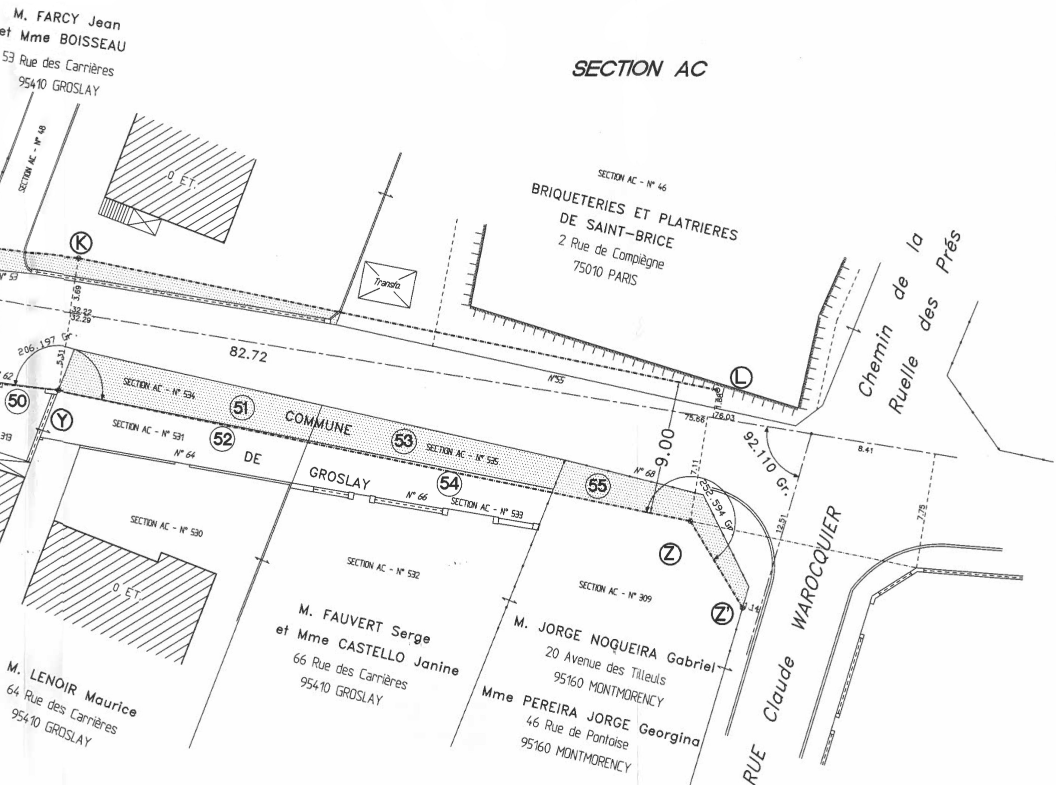
SECTION AC
M. FARCY Jean
et Mme BOISSEAU
53 Rue des Carrières
95410 GROSLAY
SECTION AC - N° 48
0 ET.
Transfo.
SECTION AC - N° 46
BRIQUETERIES ET PLATRIERES
DE SAINT-BRICE
2 Rue de Compiègne
75010 PARIS
Chemin de la
Ruelle des Prés
Ⓚ
N° 53
3.69
32.22
32.29
206.197 Gr.
5.31
62
82.72
N°55
Ⓛ
1.88
75.66
176.03
9.00
92.110 Gr.
8.41
7.75
12.51
7.11
252.594 Gr.
1.14
(50)
Ⓨ
313
SECTION AC - N° 534
(51)
COMMUNE
DE
GROSLAY
SECTION AC - N° 531
(52)
N° 64
(53)
SECTION AC - N° 535
(54)
N° 66
SECTION AC - N° 533
(55)
N° 68
Ⓩ
Z'
SECTION AC - N° 530
0 ET.
SECTION AC - N° 532
SECTION AC - N° 309
M. LENOIR Maurice
64 Rue des Carrières
95410 GROSLAY
M. FAUVERT Serge
et Mme CASTELLO Janine
66 Rue des Carrières
95410 GROSLAY
M. JORGE NOGUEIRA Gabriel
20 Avenue des Tilleuls
95160 MONTMORENCY
Mme PEREIRA JORGE Georgina
46 Rue de Pontoise
95160 MONTMORENCY
RUE Claude WAROCQUIER